


# 臺中市幼兒園兼辦國民小學課後照顧服務立案範圍標示圖(範例)

名稱	臺中市私立○ 幼兒園
地址	400 臺中市○區○里○路四 段○巷○號
負責人姓名	○○○
所有權人姓名	○○○
使用面積	000 m <sup>2</sup>
使用用途	幼兒園兼辦國民小學兒童 課後照顧服務(F-3)
建照號碼	00 工建字第 0000 號
使照號碼	00 工建使字第 0000 號
立案字號	
核准日期	

- ※製圖須知(應包括):
- 一、營利事業範圍應以連續紅色粗線標示範圍。
  - 二、避難逃生方向以紅色→ → →標示。
  - 三、出入口位置以紅色EXIT標示。
  - 四、圖不得塗改且不得遮蓋製圖須知，並由臺中市政府都市發展局加蓋騎縫章。
  - 五、範圍圖應另以 60cm×60cm 壓克力製作掛於入口處。
  - 六、圖示比例不得小於 1/200。
  - 七、如本張圖示無法容納全部班舍，得於 A3 格式(或更大)紙張繪製後摺疊浮貼並加蓋負責人印章。

都市發展局使用管理科核章

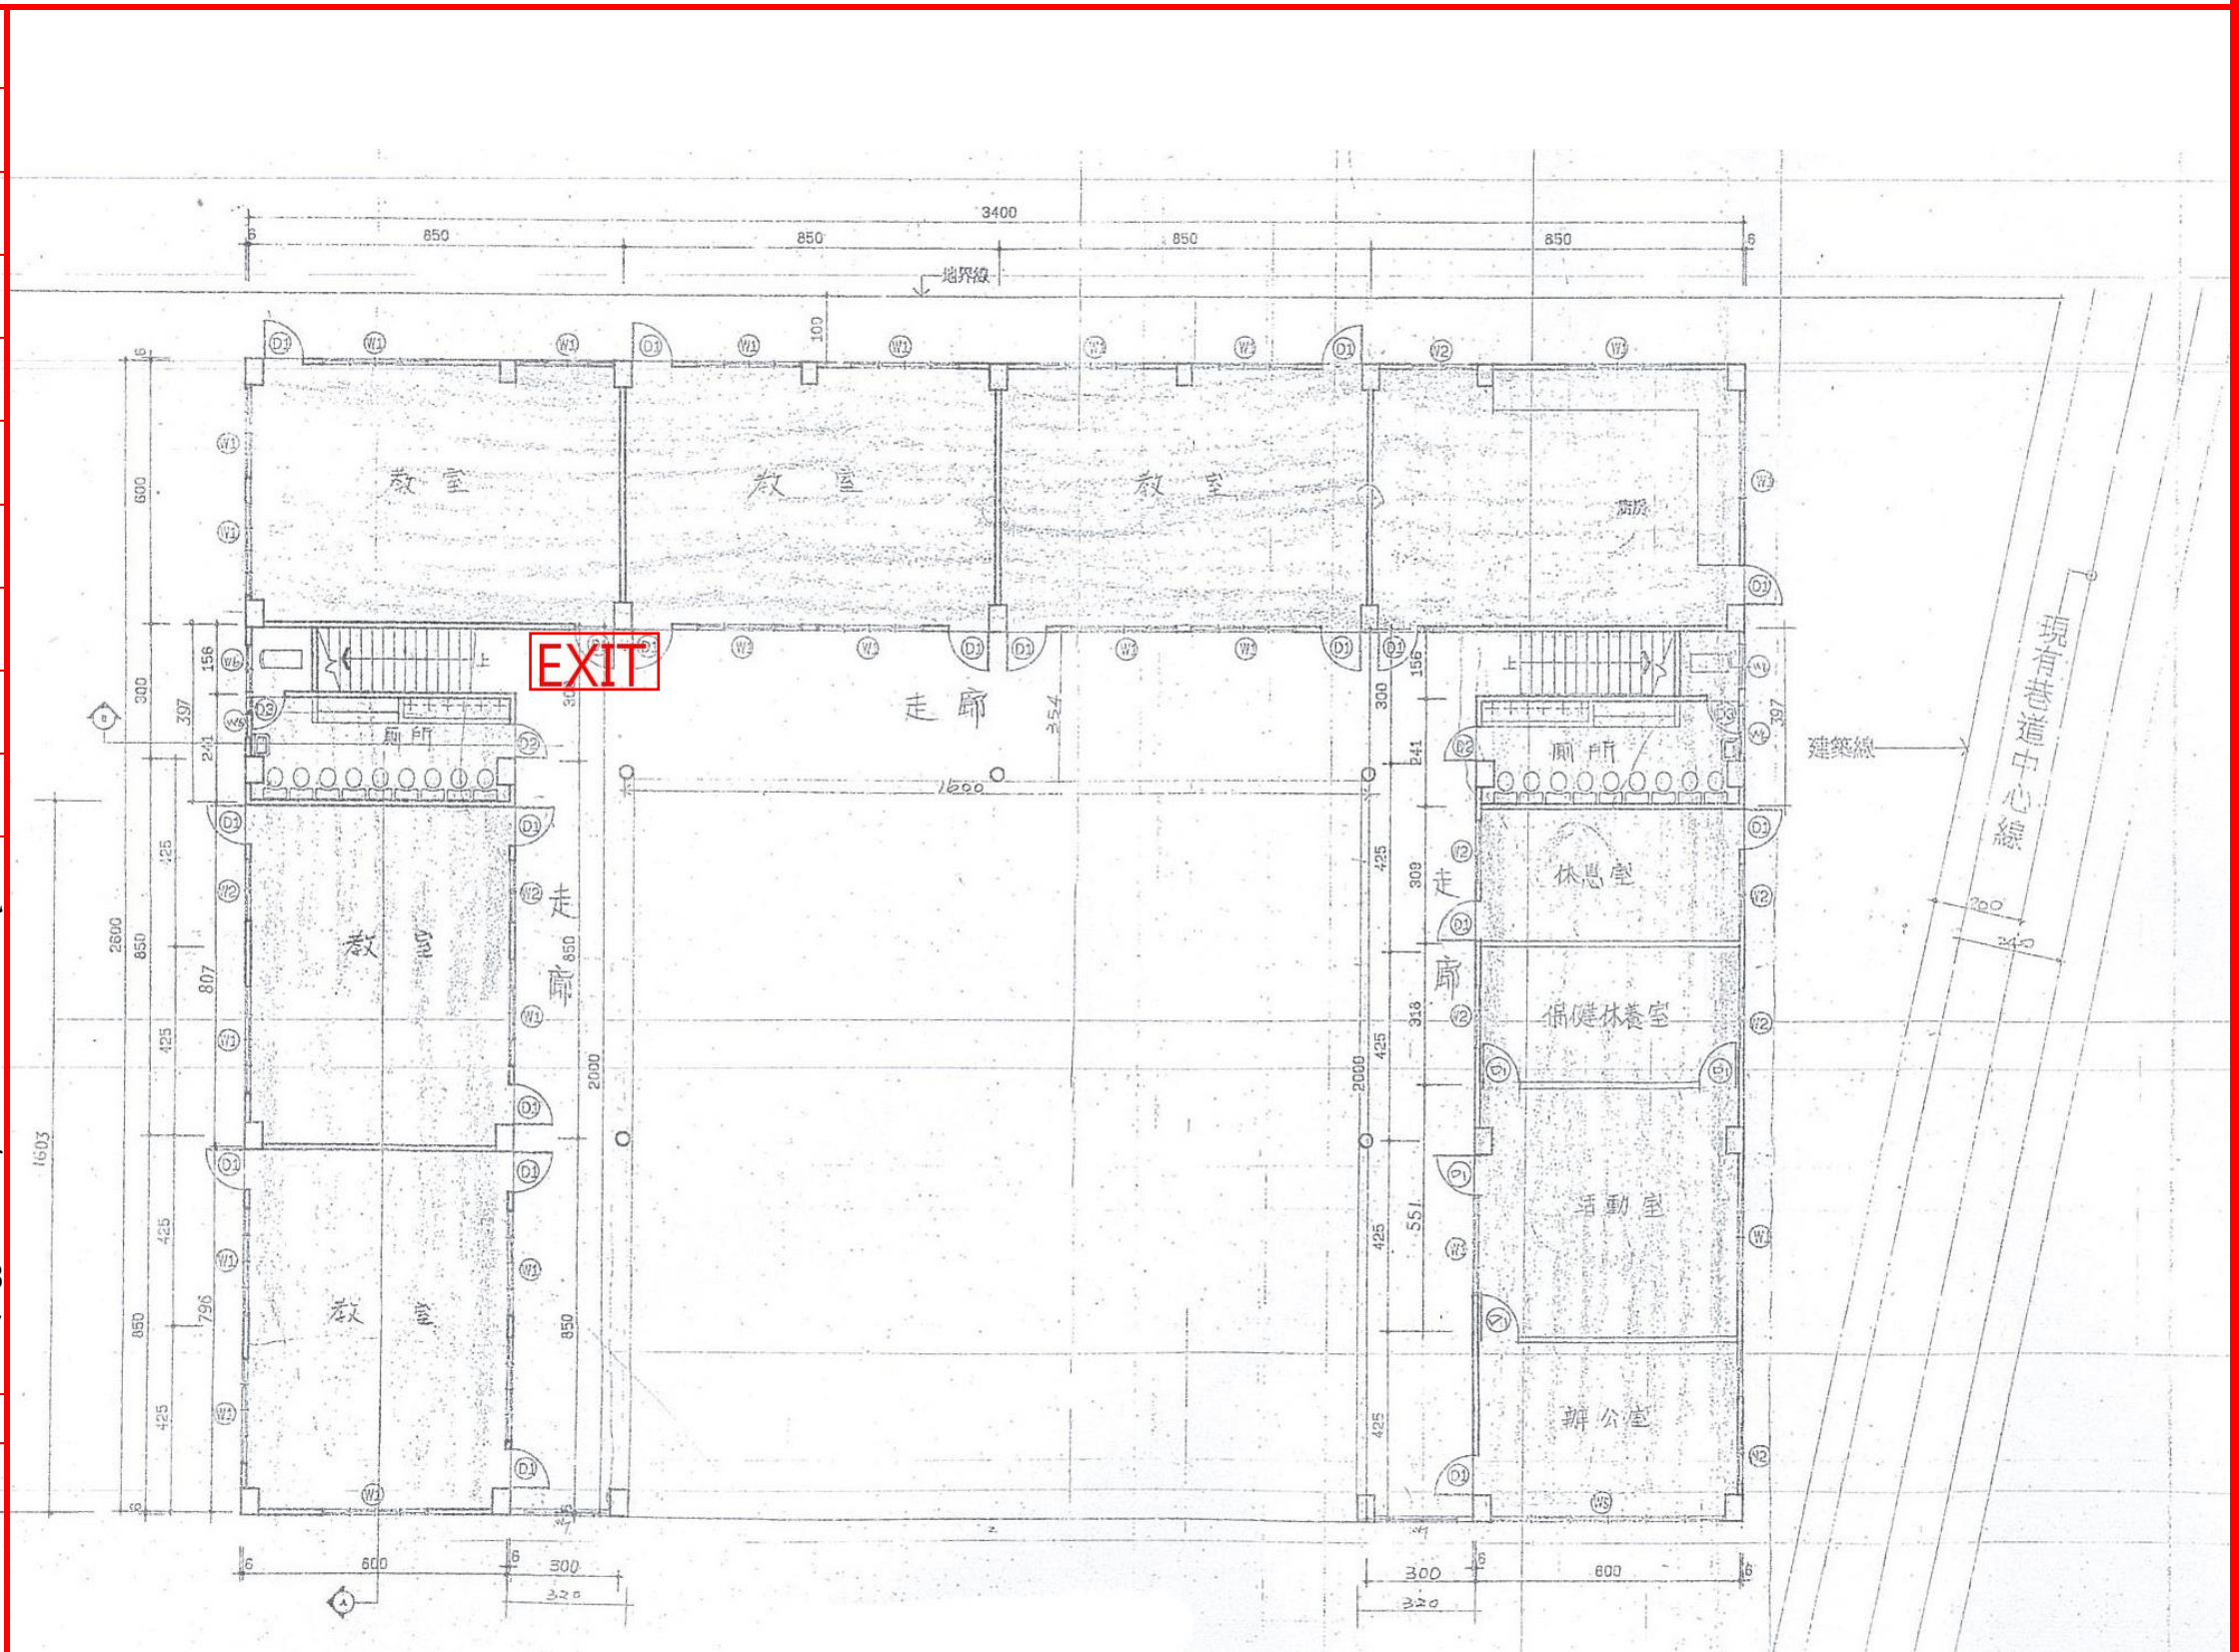


一樓平面圖 s:1/200

# 臺中市幼兒園兼辦國民小學課後照顧服務立案範圍標示圖(範例)

名稱	臺中市私立○ 幼兒園
地址	400 臺中市○區○里○路○ 段○巷○號
負責人姓名	○○○
所有權人姓名	○○○
使用面積	000 m <sup>2</sup>
使用用途	幼兒園兼辦國民小學兒童 課後照顧服務(F-3)
建照號碼	00 工建字第 0000 號
使照號碼	00 工建使字第 0000 號
立案字號	
核准日期	

- ※製圖須知(應包括):
- 一、營利事業範圍應以連續紅色粗線標示範圍。
  - 二、避難逃生方向以紅色→ → →標示。
  - 三、出入口位置以紅色EXIT標示。
  - 四、圖不得塗改且不得遮蓋製圖須知，並由臺中市政府都市發展局加蓋騎縫章。
  - 五、範圍圖應另以 60cm×60cm 壓克力製作掛於入口處。
  - 六、圖示比例不得小於 1/200。
  - 七、如本張圖示無法容納全部班舍，得於 A3 格式(或更大)紙張繪製後摺疊浮貼並加蓋負責人印章。

都市發展局使用管理科核章

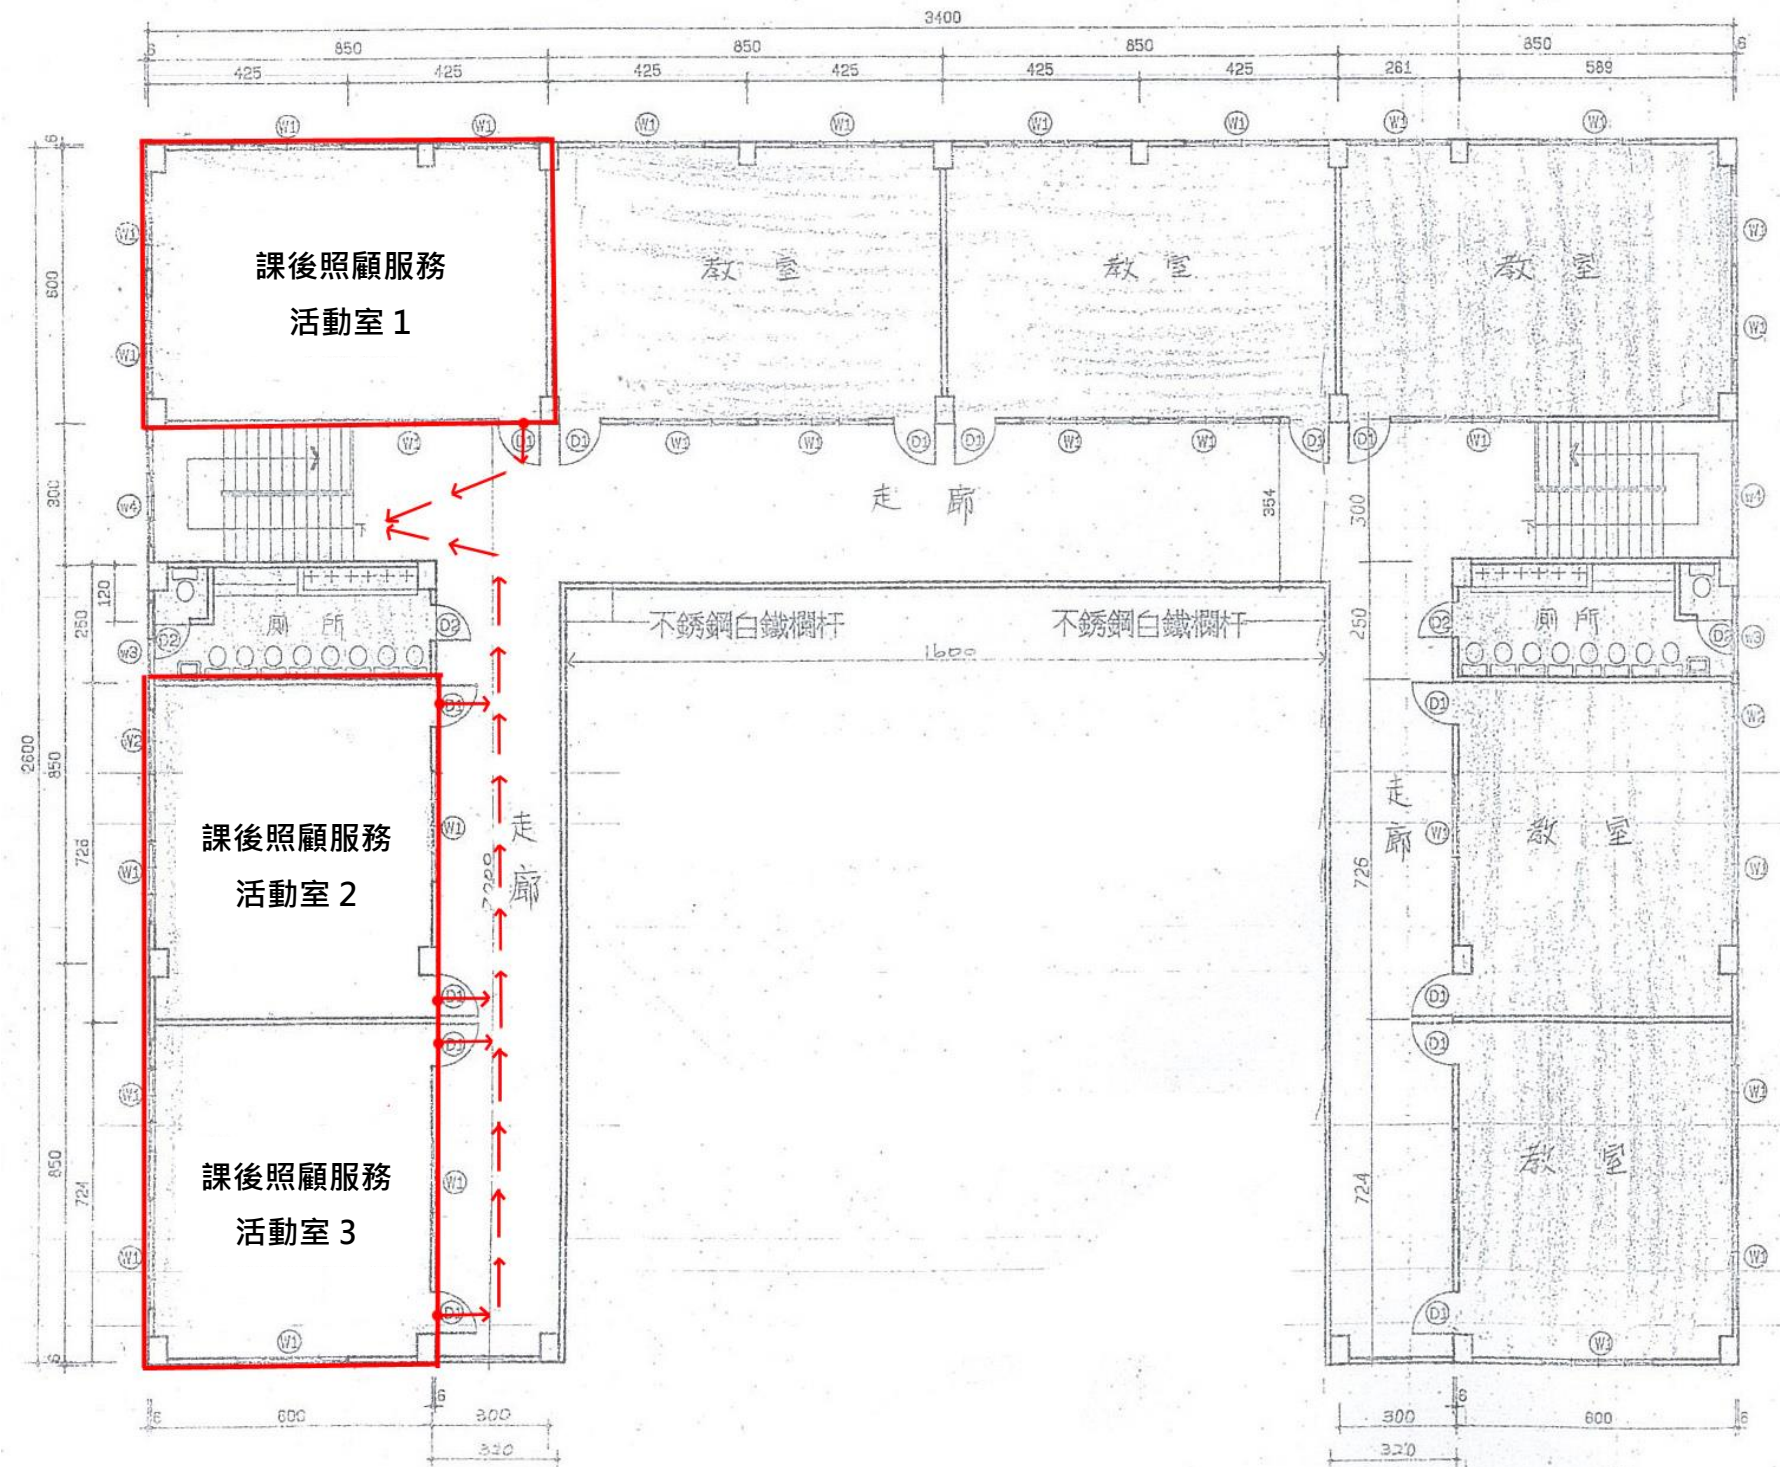

二樓平面圖 s:1/200