
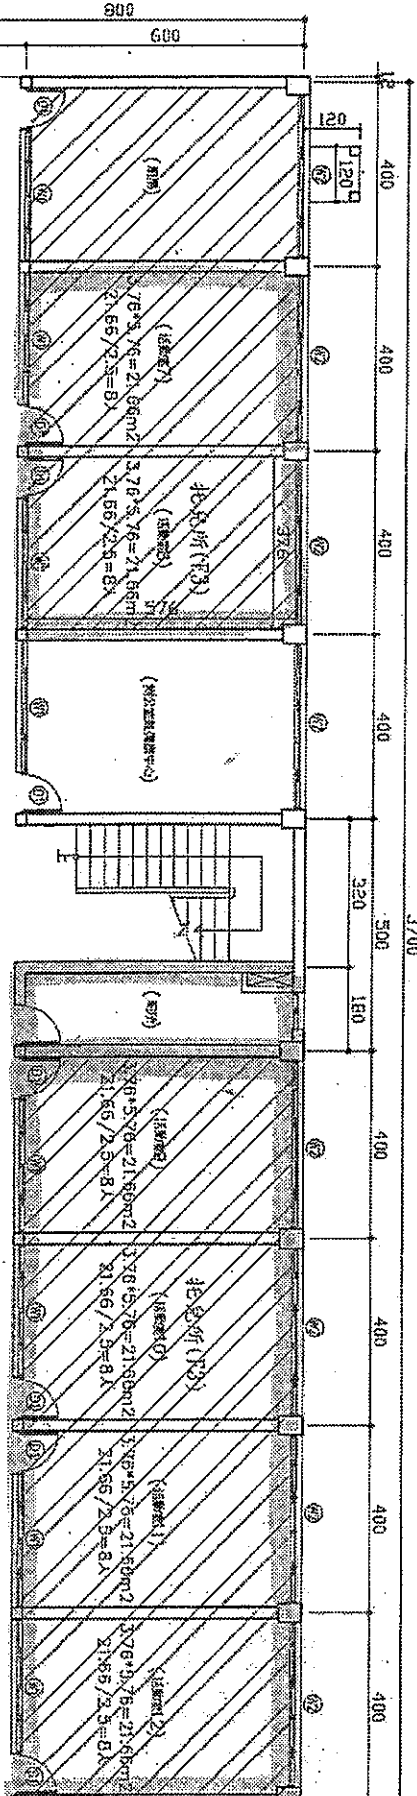


增加服務項目面積檢討及配置圖

臺中市私立 000 幼兒園

園址：		臺中市 區 里 路(街) 巷 弄 號		
使用樓地板面積	一樓	m <sup>2</sup> 。	二樓	m <sup>2</sup> 。
	三樓	m <sup>2</sup> 。	四樓	m <sup>2</sup> 。
收托人數/對象	原核准	幼兒園：	人	
	變更後	幼兒園：	人	
		課後照顧服務：	人	
室內遊戲空間面積			m <sup>2</sup>	
室內遊戲室面積	間數：	間	面積：	m <sup>2</sup>
	遊戲室 1			m <sup>2</sup>
	遊戲室 2			m <sup>2</sup>
室內活動室總面積	間數：	間	面積：	m <sup>2</sup>
	幼兒園使用範圍		兼辦課後照顧服務使用範圍	
	活動室 1	m <sup>2</sup>	活動室 8	m <sup>2</sup>
	活動室 2	m <sup>2</sup>	活動室 9	m <sup>2</sup>
	活動室 3	m <sup>2</sup>	活動室 10	m <sup>2</sup>
	活動室 4	m <sup>2</sup>		
	活動室 5	m <sup>2</sup>		
	活動室 6	m <sup>2</sup>		
	活動室 7	m <sup>2</sup>		
小計		m <sup>2</sup>		m <sup>2</sup>
衛生設備	幼兒專用馬桶：	個。		
	小便斗：	個。		
	水龍頭：	個。		

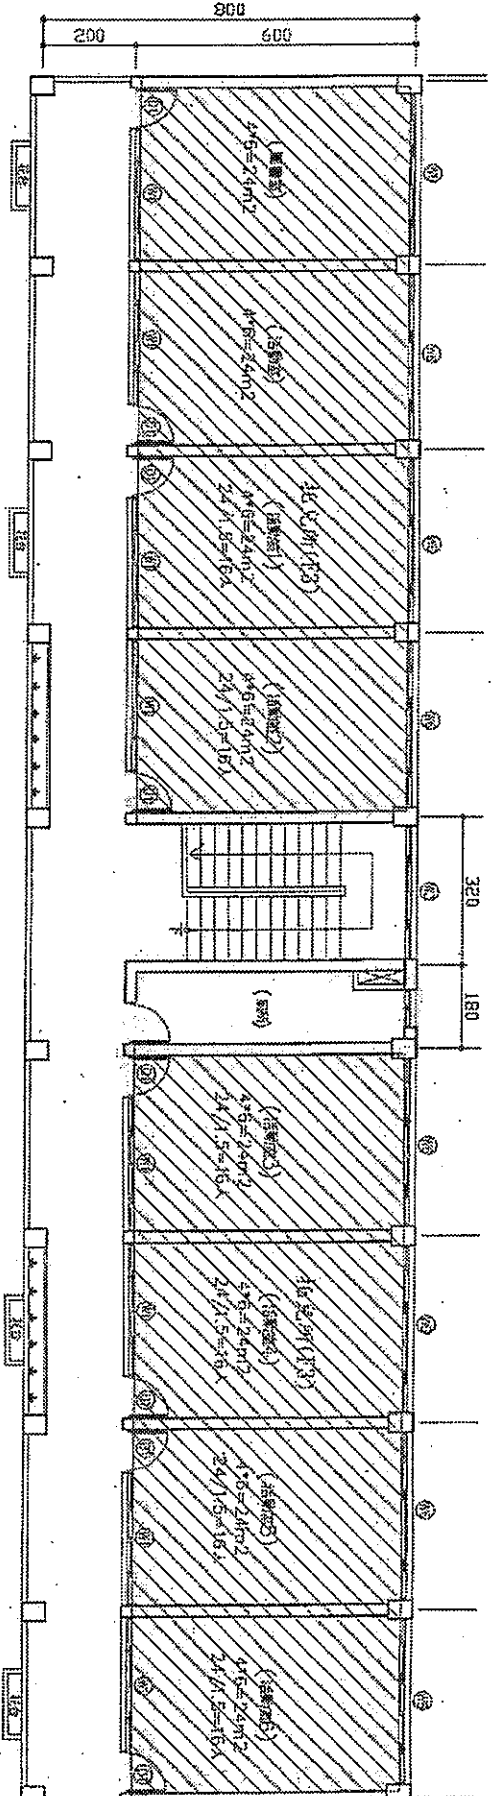

室內活動室總面積：10.0\*37.0=370.00m<sup>2</sup>